


N<sup>o</sup> 0387220

AVVERTENZA: Il presente  
plancino deve essere incollato a  
firma del dichiarante sulla plan-  
imetria (riproducendo la unità im-  
mobiliare denunciata con la pre-  
sente scheda) da presentare ai  
fini dell'articolo 7 del R. D. L.  
aprile 1939, n. 652.

proprietà stessa ditta.

proprietà stessa ditta.

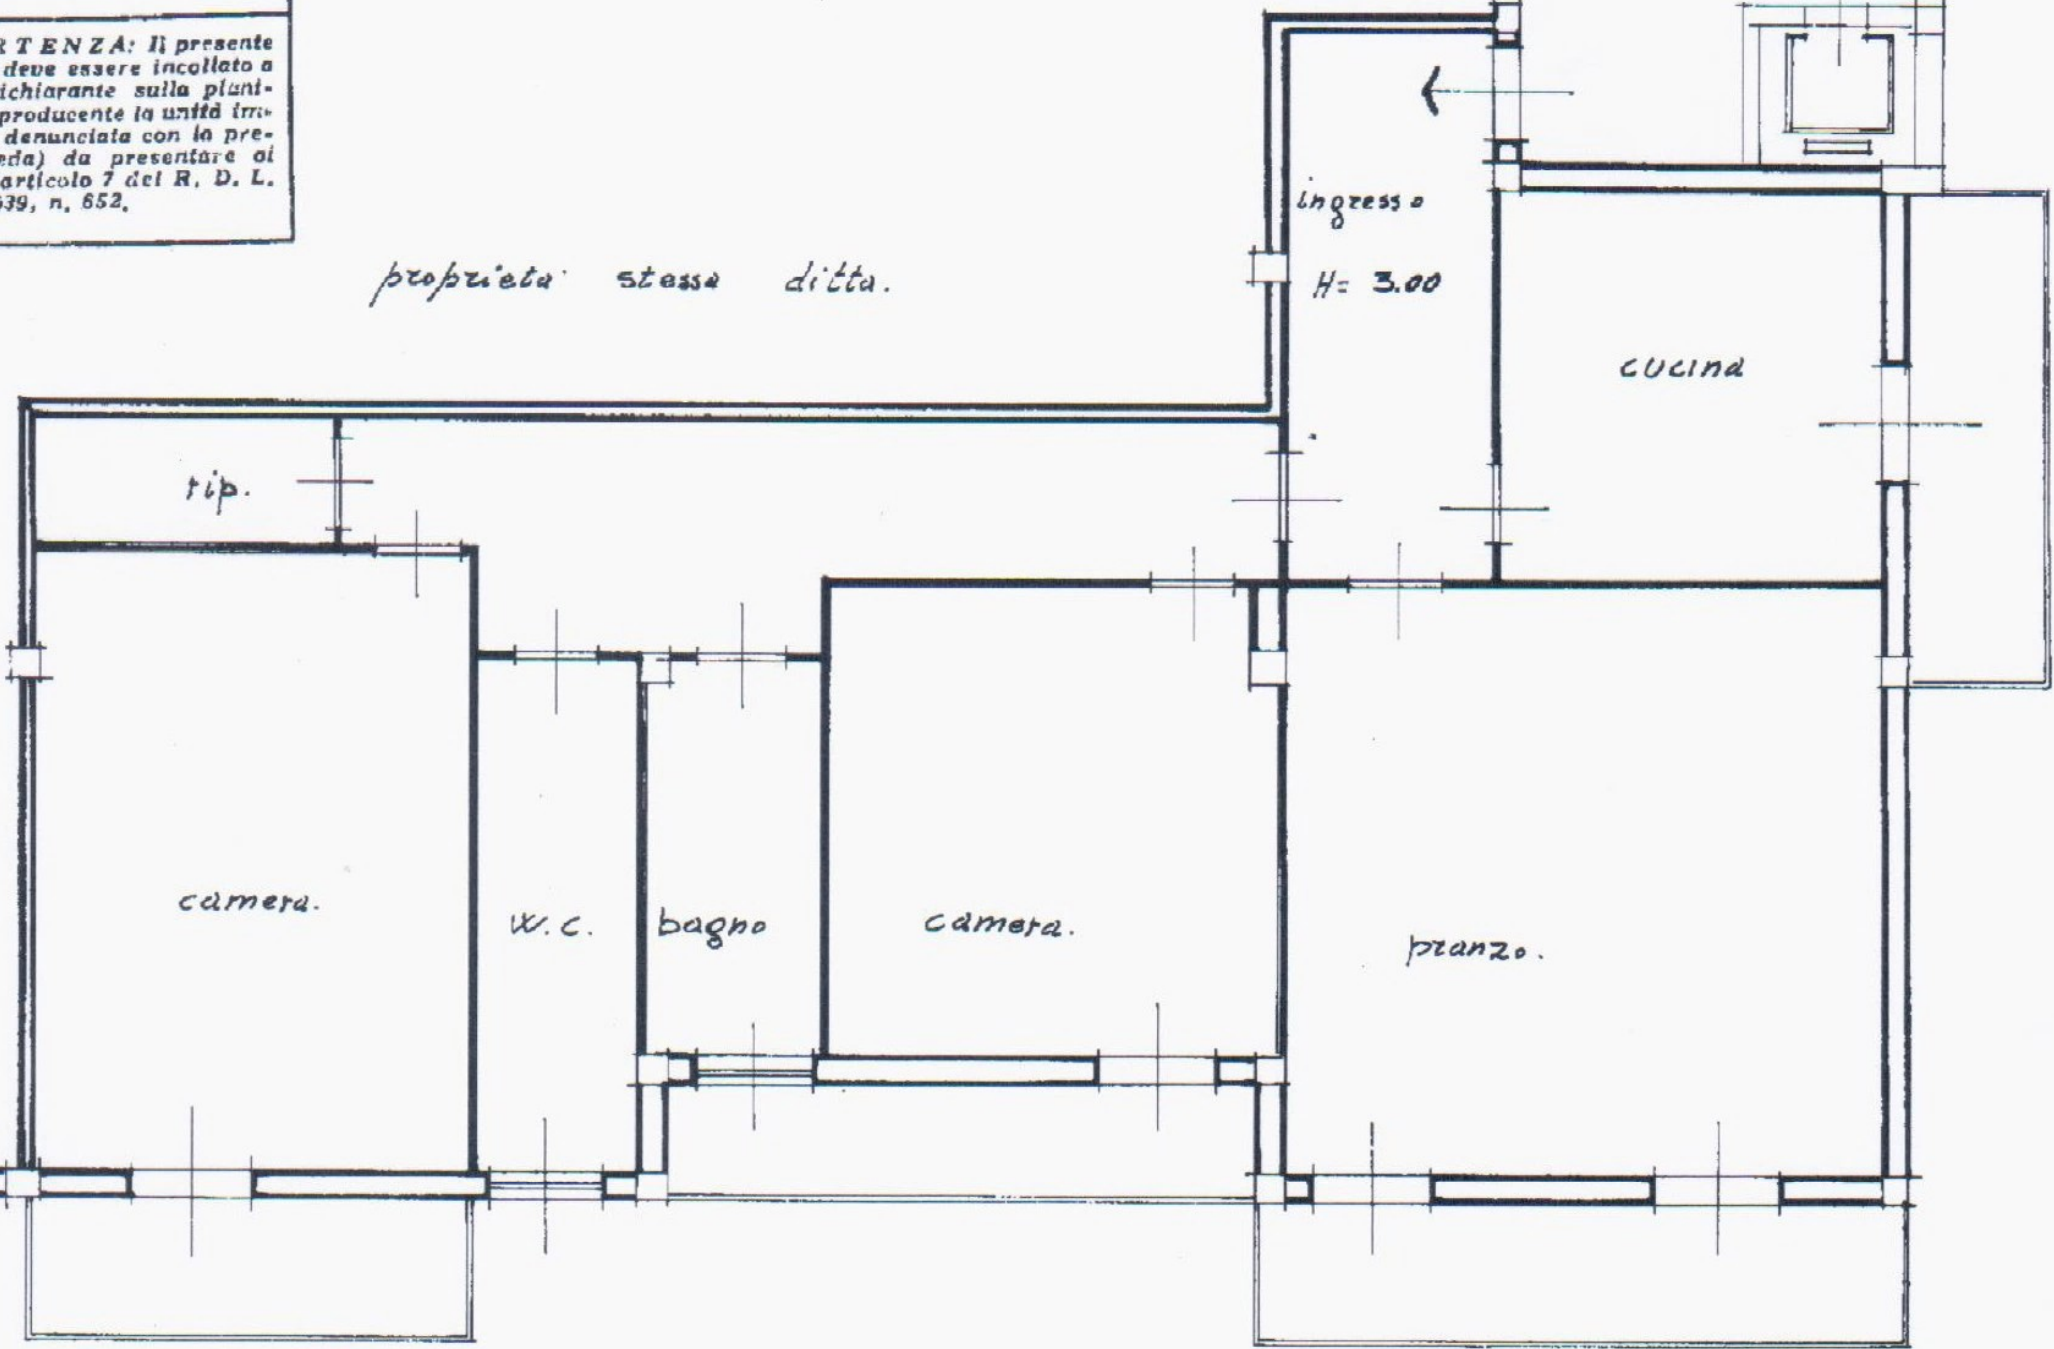

terreno proprietà stessa ditta.